





BOUWKUNDIG RENVOOI			
<b>01. Ruwbouw - indelingswijzingen</b>			
	Begane Grond		
01-03-033	Wijzing berging in indeling met inpandige buitenberging en extra verblijfsruimte		elektrische radiator verdelers installatie
01-03-034	Wijzing indeling begane grond in indeling met berging en vreemde woonkamer/keuken		warmtepomp + boilerwet
01-03-014	Verplaatsten keuken naar voorzijde woning		warmtepomp
	1e verdieping		
01-04-012	Indeling 1e verdieping met overloop, 2 slaapkamers, badkamer en m.v.v.-ruimte, ind. dakgapel naar slaapkamers		opsteektaaks boiler
01-05-001	Douche/dakgapelbesparing		positie optioneel extra boilerwet
01-05-003	Dakgapel van 1800mm breed		gebakelencore ventilatie-unit
01-05-004	Dakgapel van 3400mm breed		
01-05-010	Dakvenster 1140x1180mm		greencomfort module
01-05-011	Dakvenster 780x1180mm		omvormer f.v.v. zonnepanelen
01-05-012	Dakvenster 550x780mm		opsteektaaks wasmachine
<b>01. Ruwbouw - installaties</b>			
01-07-001	Schrotopput		opsteektaaks wasdroger
01-07-002	buitenkraan		opsteektaaks kookkast
01-07-007	Uitstroomtoestel met koud water		opsteektaaks kooktoestel
01-07-008	Uitstroomtoestel met koud en warm water		
01-07-009	Afgedrukt aansluiting f.v.v. uitstroomtoestel met koud water		opsteektaaks kooktoestel
01-07-010	Afgedrukt aansluiting f.v.v. uitstroomtoestel met koud en warm water		kuipkuip + matrand
	b -	aansluitpunt boiler (loos)	
	b -	aansluitpunt boiler	
	th -	thermostaat	aansluitpunt mv-unit
	th -	aansluitpunt thermostaat cv	aansluitpunt greencomfort module
	er -	aansluitpunt elektrische radiator	aansluitpunt COF sensor
	Ev -	aansluitpunt elektrische vloerwarming	inbasspuit mv (plafond)
	Ev -	bedrade leiding verdere installatie	inbasspuit mv (wand)
	v -	aansluitpunt verdeler installatie	afzuigpunt mv (plafond)
	v -	aansluitpunt omvormer t.b.v. zonnepanelen	afzuigpunt mv (wand)
	wp -	aansluitpunt warmtepomp	natuurlijke ventilatie toevoer (wand)
	wp -	aansluitpunt warmtepomp	natuurlijke ventilatie afvoer (plafond)
	wm -	aansluitpunt wasmachine	buitenkraan met schrotopput
	wd -	aansluitpunt wasdroger	buitenkraan
	wd -	aansluitpunt wasdroger (loos)	schrotopput

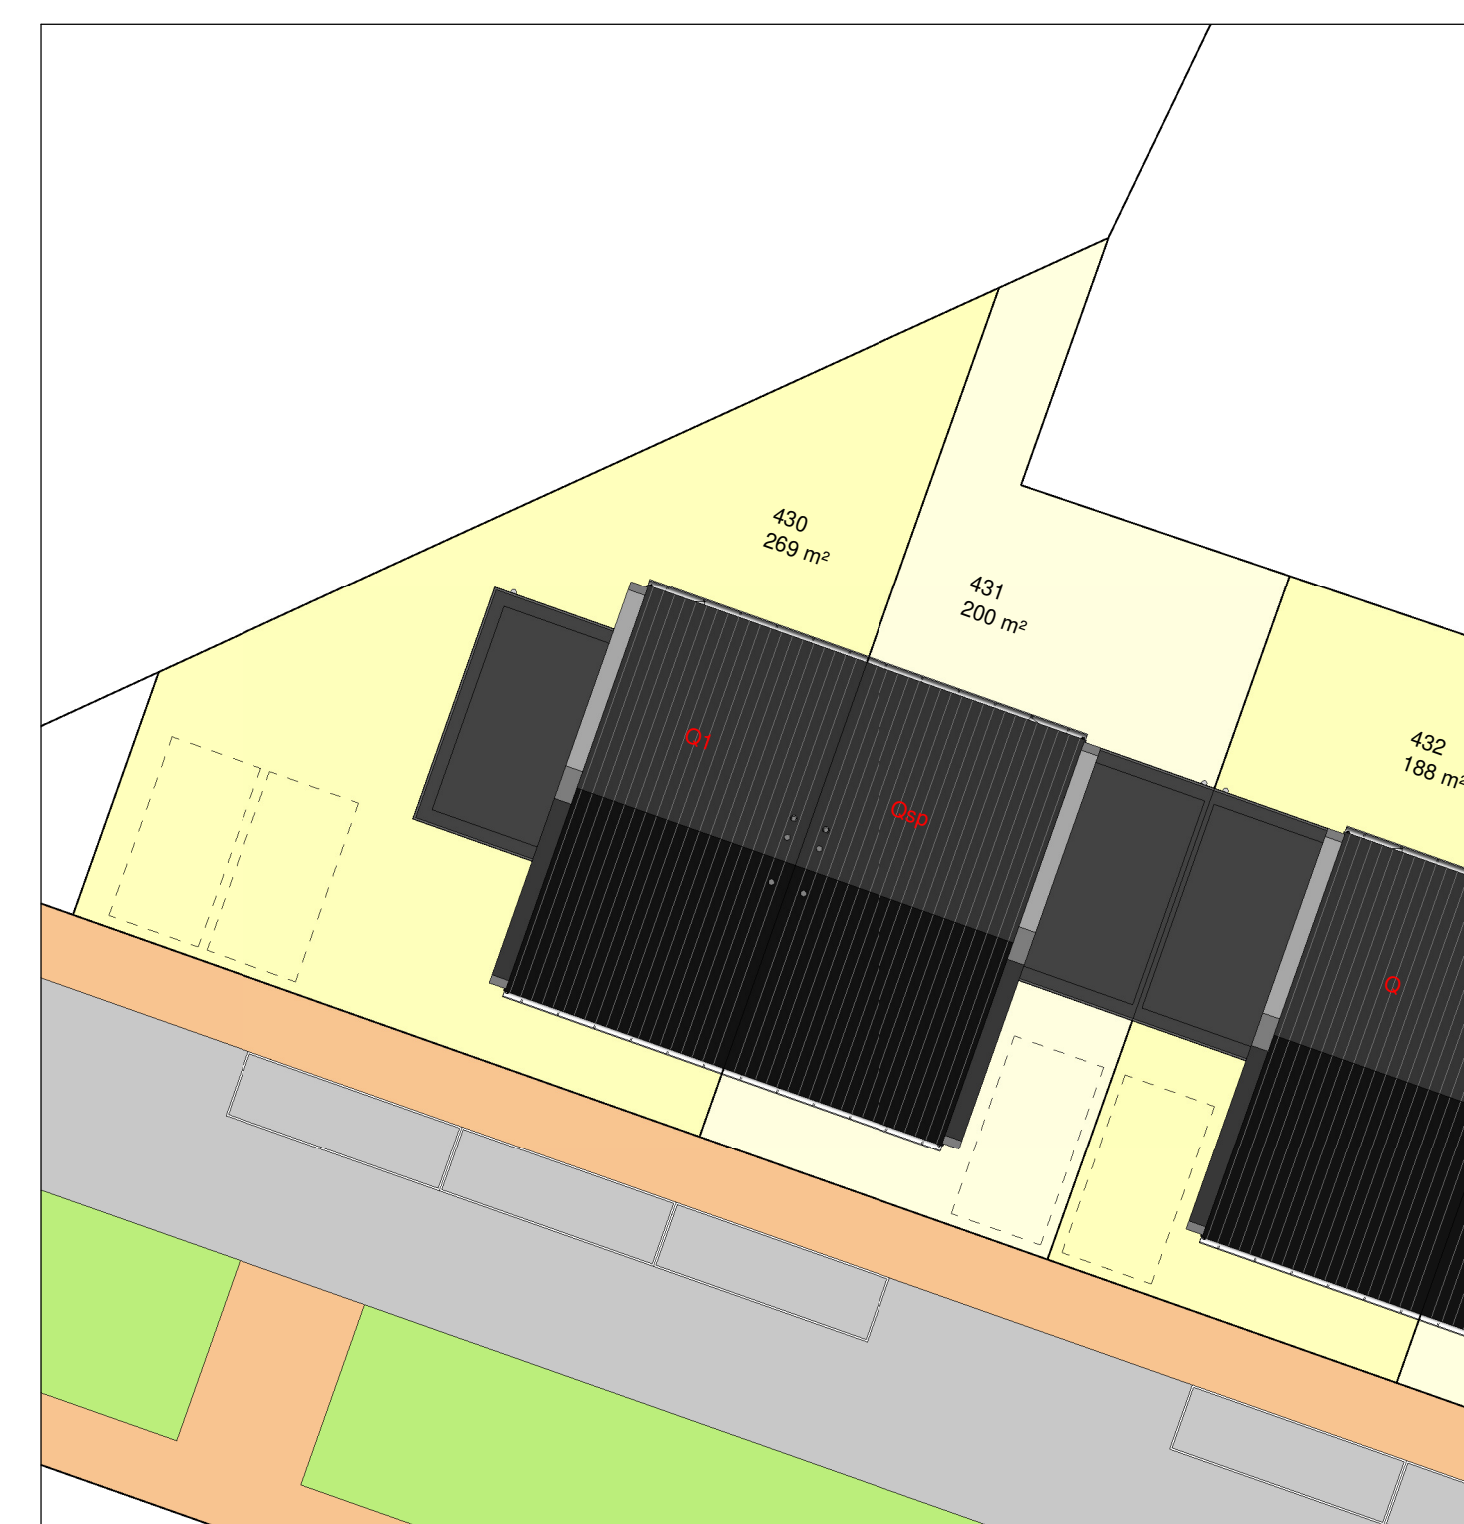

**SITUATIE**  
schaal 1 : 200

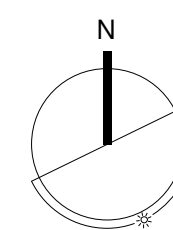

**Optietekeningen:**  
 plattegronden en gevels kopersopties  
 Hooge Berkt fase IV  
 Blok 4.6, type Q1/Qsp  
 bouwnr. 430

In het kader van de AVG vermelden wij geen gegevens van onze opdrachtgevers op tekening

info@burosengers.nl	-	www.burosengers.nl	-	+31 (0)497-573204
Elskensakker 2	-	5571 SK Bergeijk	-	KvK Eindhoven: 17065336

werknr:	<b>18-2508</b>
blad:	<b>4.6.300</b>

formaat: A1  
 schaal: 1:100  
 datum: 27-11-2024  
 laatst.wijz:  
 tekenaar: T.L.

sengers  
ARCHITECTEN

