


BEGANE GROND

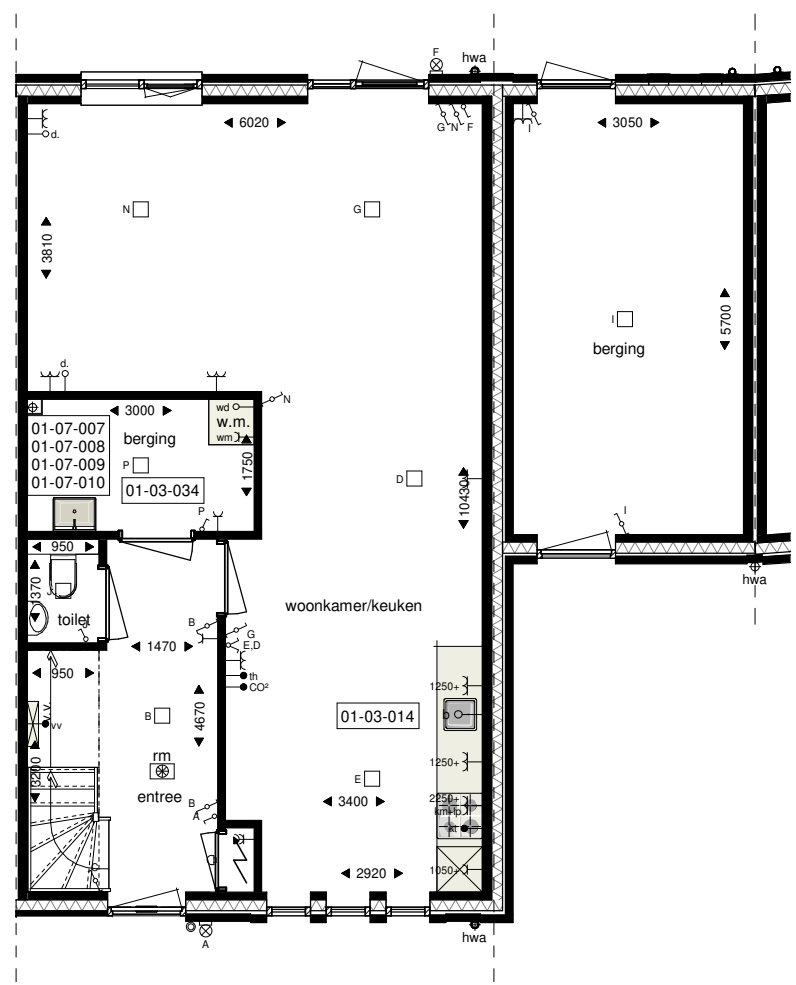

BEGANE GROND



ACHTERGEVEL




ACHTERGEVEL




ACHTERGEVEL




ACHTERGEVEL

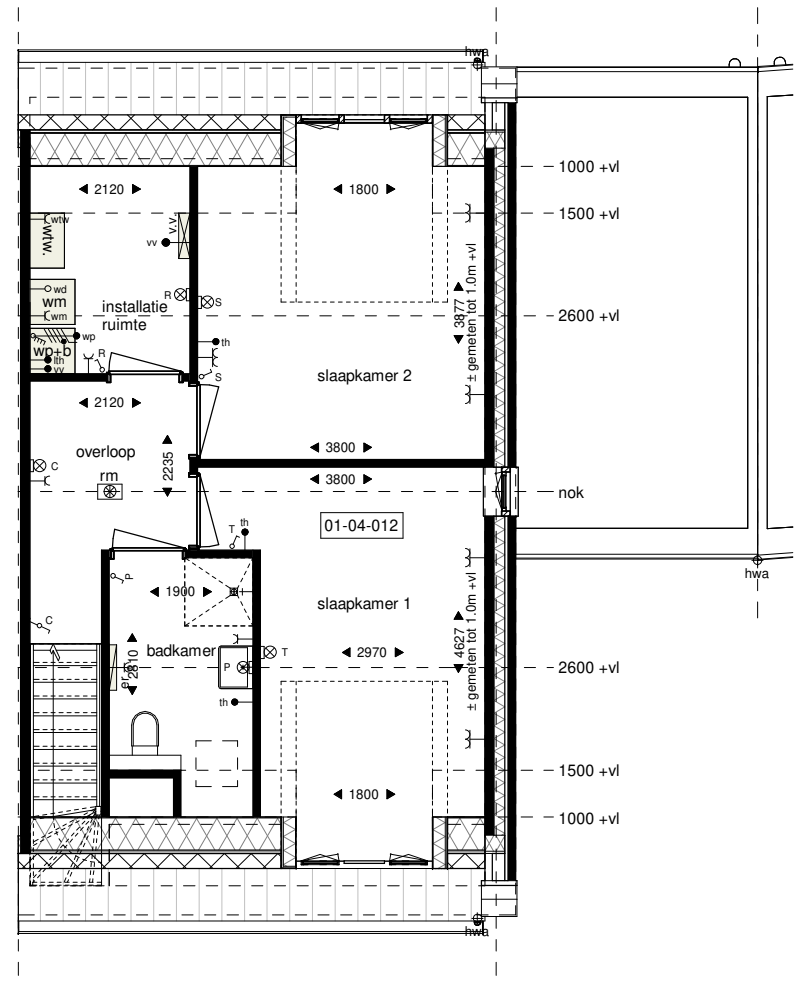


1E VERDIEPING

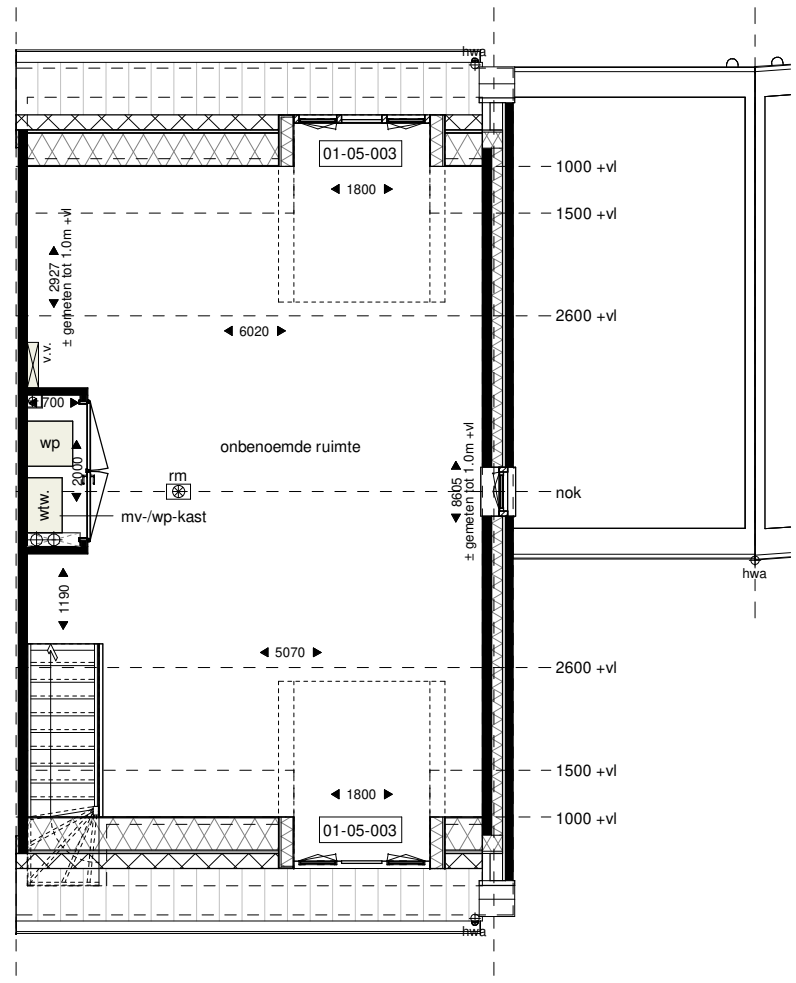

1E VERDIEPING

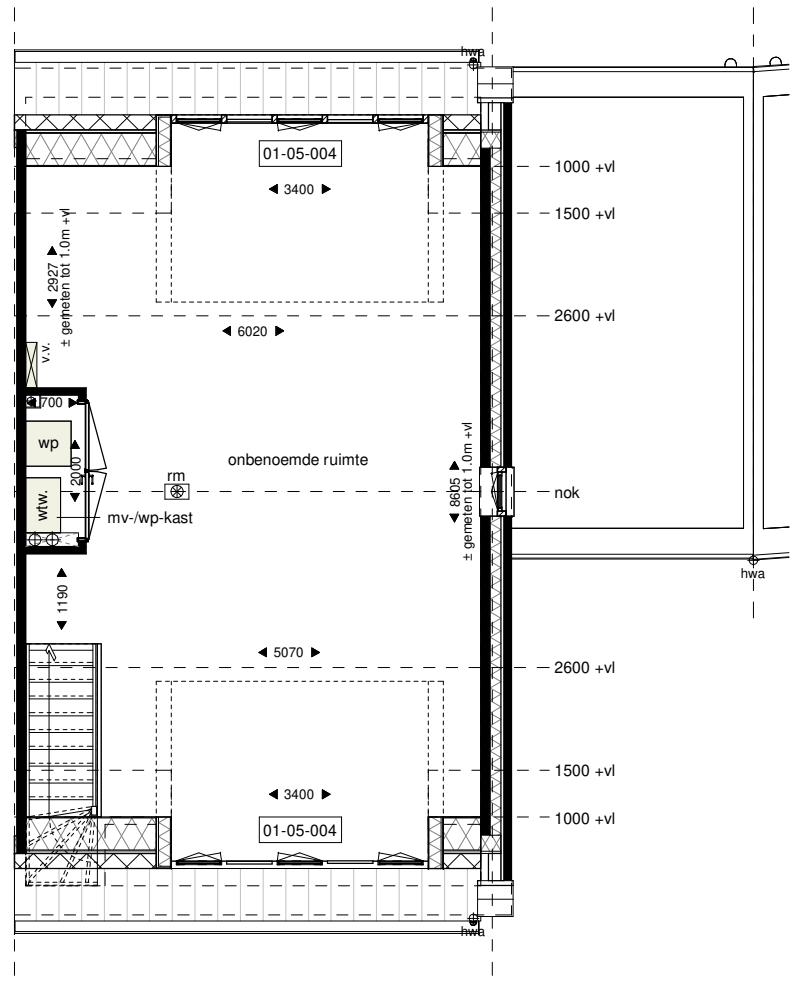

1E VERDIEPING

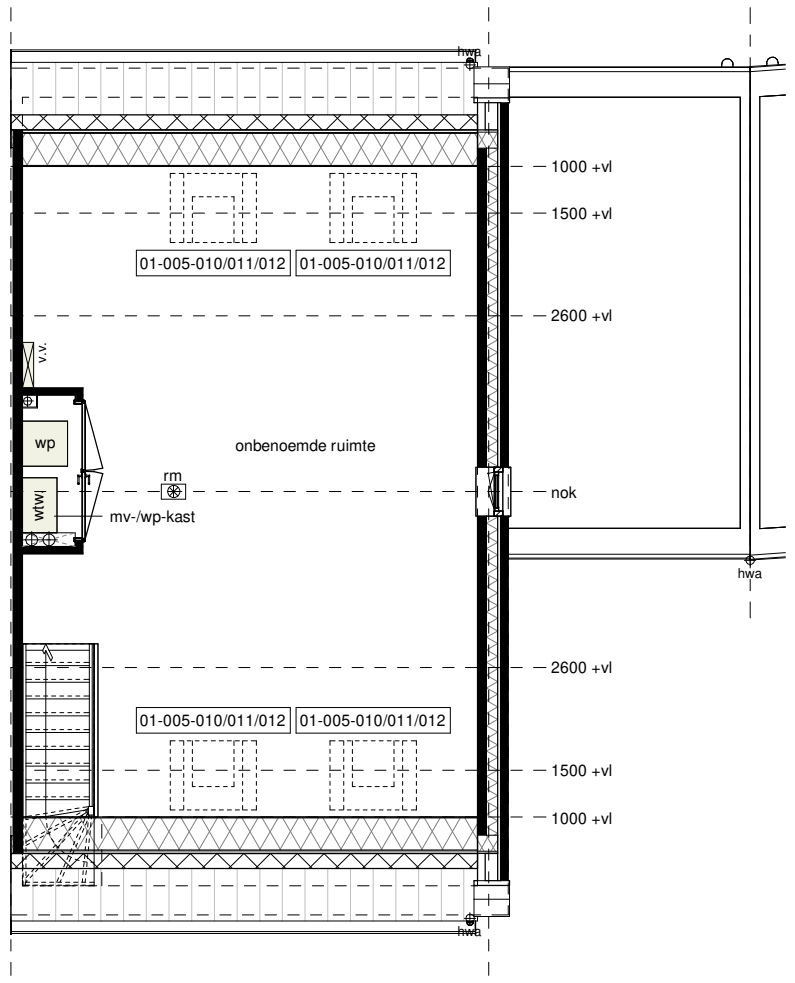

1E VERDIEPING



VOORGEVEL



VOORGEVEL



VOORGEVEL



VOORGEVEL

BOUWKUNDIG RENVOOI	
01-03-033	Wijziging berging in indeling met inpandige buitenberging en extra verblijfsruimte
01-03-034	Wijziging indeling begane grond in indeling met berging en vergrote woonkamer/keuken
01-03-014	Verplaatsen keuken naar voorzijde woning
1e verdieping	
01-04-012	Indeling 1e verdieping met overloop, 2 slaapkamers, badkamer en mv-wp-ruimte, incl dakkapellen slaapkamers
01-05-001	Doodschijn dakkapelsparing
01-05-003	Dakkapel van 1800mm breed
01-05-004	Dakkapel van 3400mm breed
01-05-010	Dakvenster 1140x1180mm
01-05-011	Dakvenster 780x1180mm
01-05-012	Dakvenster 550x780mm
01. Ruwbouw - installaties	
01-07-001	Schrotput
01-07-002	buitenkraan
01-07-007	Uitstortgootsteen met koud water
01-07-008	Uitstortgootsteen met koud en warm water
01-07-009	Algedopte aansluiting tbv uitstortgootsteen met koud water
01-07-010	Algedopte aansluiting tbv uitstortgootsteen met koud en warm water
01. Ruwbouw - installaties	
01-07-001	Schrotput
01-07-002	buitenkraan
01-07-007	Uitstortgootsteen met koud water
01-07-008	Uitstortgootsteen met koud en warm water
01-07-009	Algedopte aansluiting tbv uitstortgootsteen met koud water
01-07-010	Algedopte aansluiting tbv uitstortgootsteen met koud en warm water

schakelaar enkel	elektrische radiator
schakelaar dubbel	verdelers installatie
wisselschakelaar	warmtepomp + boiler
plafondlichtpunt	warmtepomp
wandlichtpunt	optelplaat boiler
wandlichtpunt met schermeschakelaar	geïsoleerde ventilatie-unit
geïsoleerde wandcontactdoos enkel	positie optioneel extra boiler
geïsoleerde wandcontactdoos dubbel opbouw	greencomfort module
geïsoleerde wandcontactdoos dubbel volledig inbouw	omvormer tbv zonnepanelen
schel	optelplaat wasmachine
deurbel	optelplaat wasdroger
rookmelder	optelplaat koelkast
aansluitpunt data/telefoon/televisie (loos)	optelplaat kooktoestel
aansluitpunt televisie	knijpluk + matrand
aansluitpunt telefoon	
aansluitpunt kooktoestel (loos)	
aansluitpunt kooktoestel	
aansluitpunt keukenmeubel + lichtpunt	
aansluitpunt magnetron	
aansluitpunt vaatwasser	
aansluitpunt boiler (loos)	
aansluitpunt boiler	
thermostaat	
aansluitpunt thermostaat cv	
aansluitpunt elektrische radiator	
aansluitpunt elektrische vloerverwarming	
bedrade leiding verdelers installatie	
aansluitpunt verdelers installatie	
aansluitpunt omvormer t.b.v. zonnepanelen	
aansluitpunt warmtepomp	
aansluitpunt mv-unit	
aansluitpunt greencomfort module	
aansluitpunt CO2 sensor	
inblaaspunt mv (plafond)	
inblaaspunt mv (wand)	
afzuigpunt mv (plafond)	
afzuigpunt mv (wand)	
natuurlijke ventilatie toevoer (wand)	
natuurlijke ventilatie afvoer (plafond)	
aansluitpunt wasmachine	buitenkraan met schrotopput
aansluitpunt wasdroger	buitenkraan
aansluitpunt wasdroger (loos)	schrotopput



SITUATIE  
schaal 1 : 200

**Optietekeningen:**  
plattengronden en gevels kopersopties  
Hooge Berkt fase IV  
Blok 4.6, type Q/Qsp  
Bouwnr. 433

werknr: **18-2508**  
blad: **4.6.301A**  
formaat: A1  
schaal: 1:100  
datum: 15-11-2024  
tekenaar: T.L.

In het kader van de AVG vermelden wij geen gegevens van onze opdrachtgevers op tekening.  
info@burosengers.nl - www.burosengers.nl - +31 (0)497-573204  
Elkensaker 2 - 5571 SK Bergeijk - KvK Eindhoven: 17065336

