



BEGANE GROND

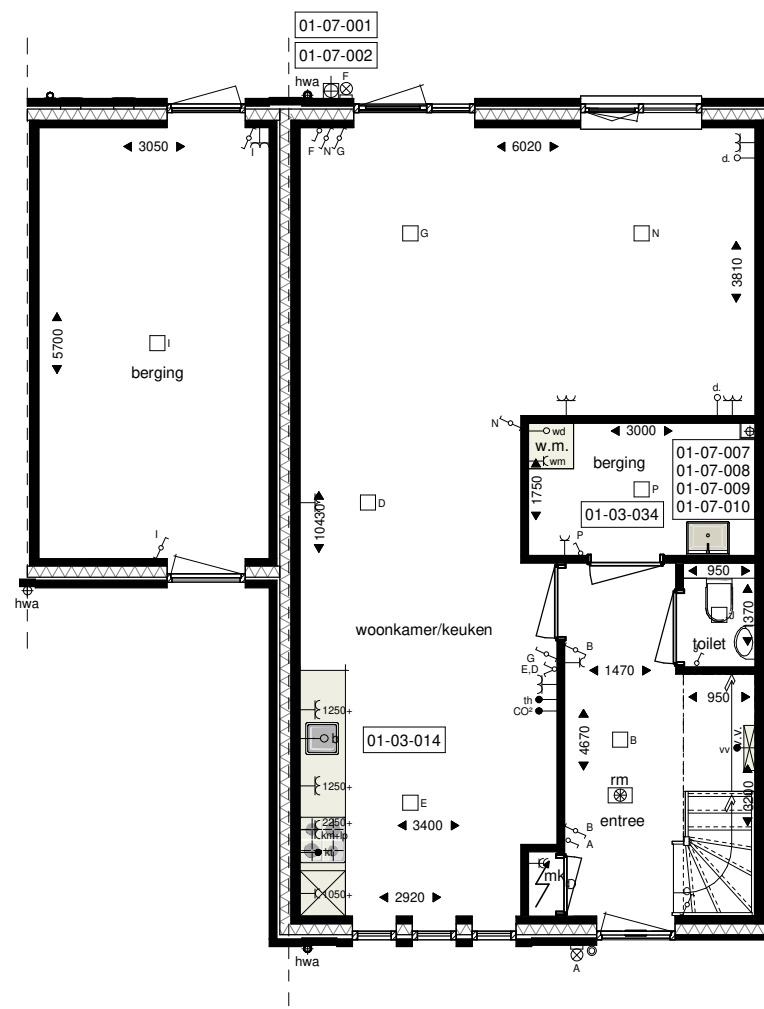

BEGANE GROND

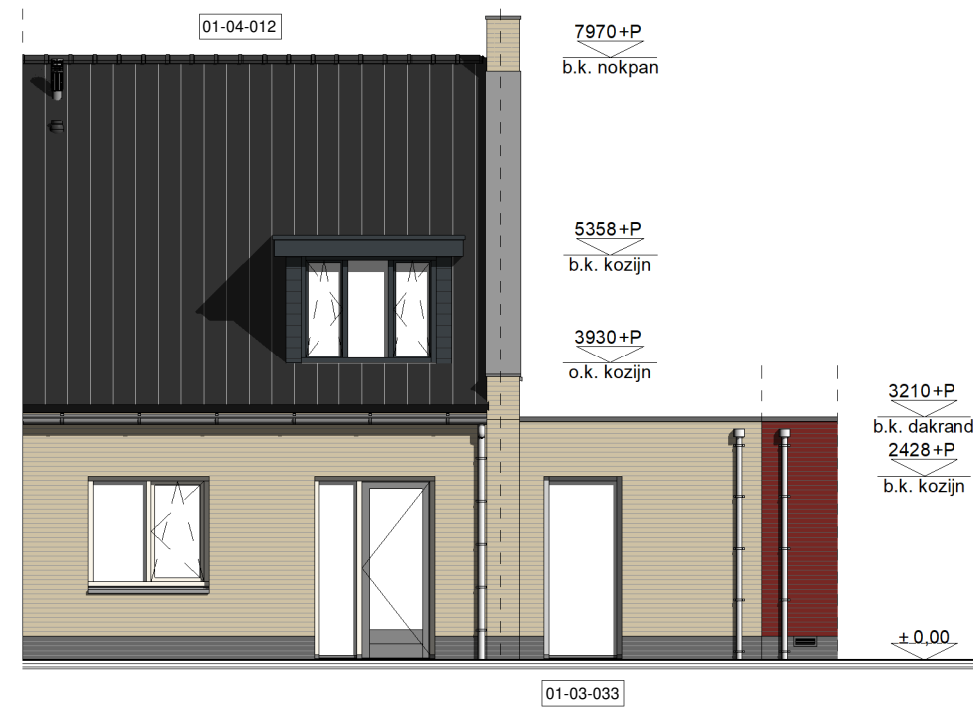

ACHTERGEVEL




ACHTERGEVEL




ACHTERGEVEL




ACHTERGEVEL

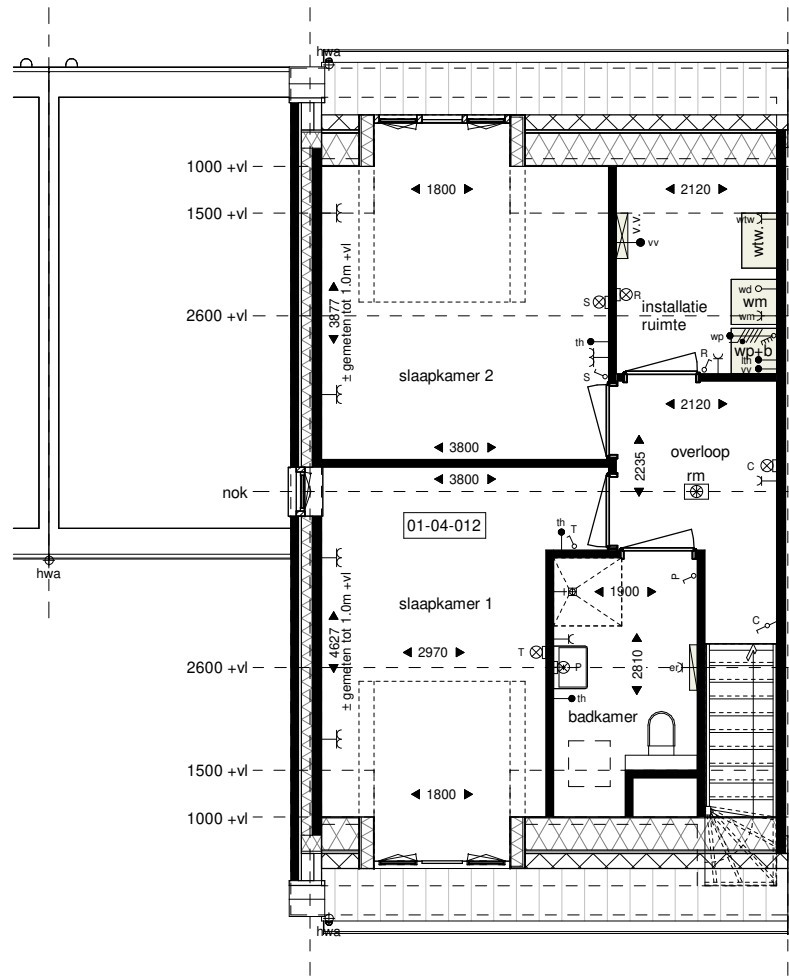


1E VERDIEPING

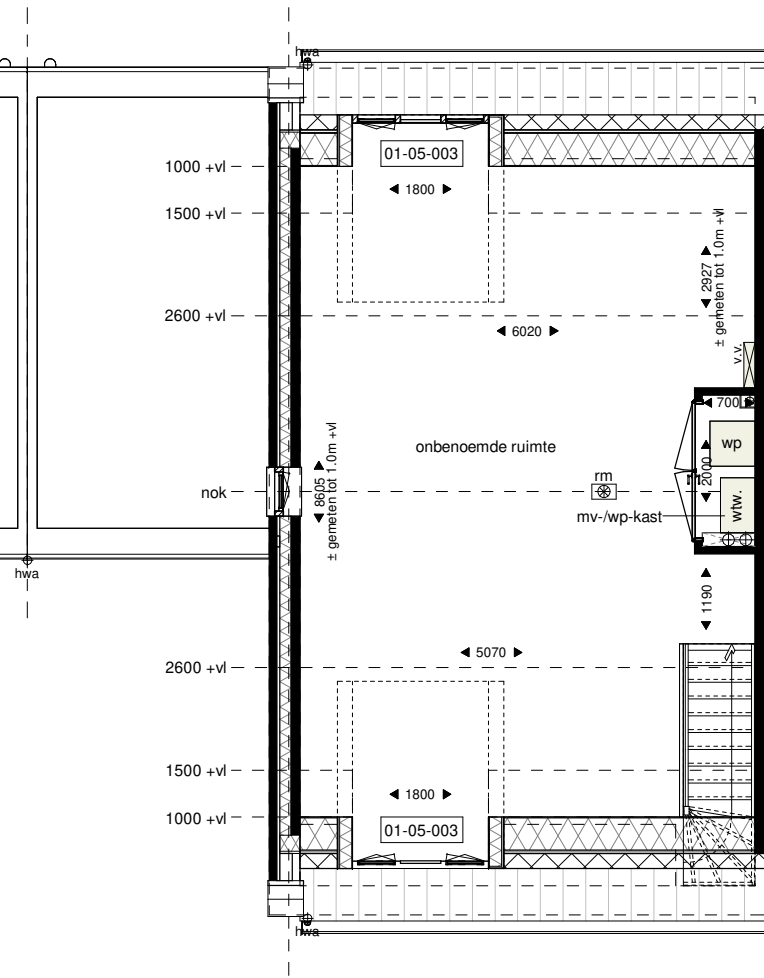

1E VERDIEPING

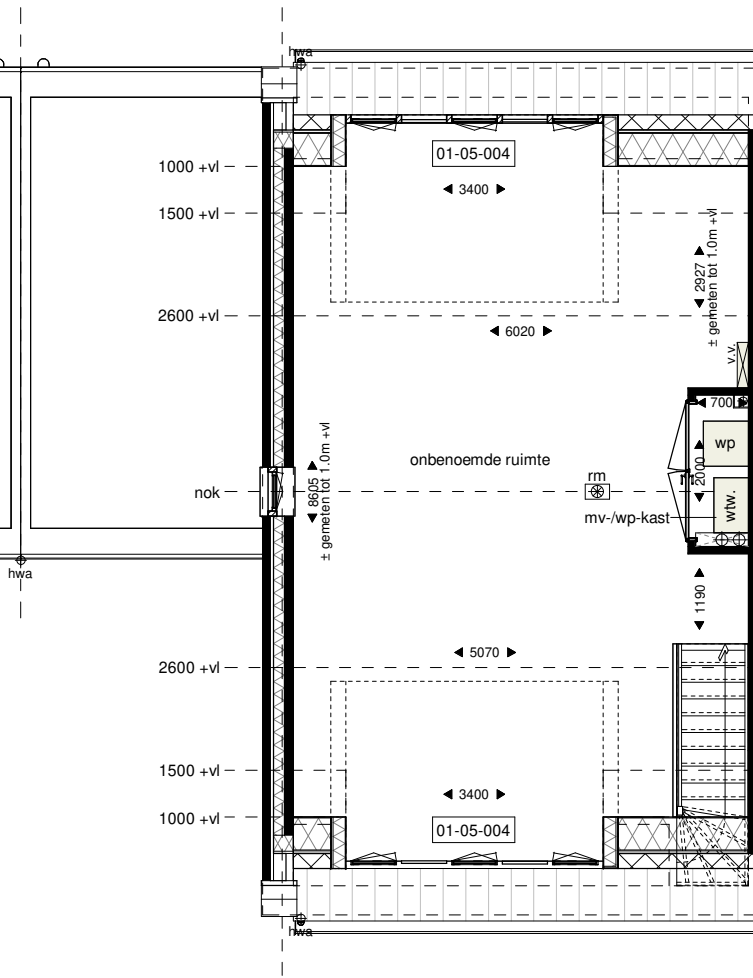

1E VERDIEPING

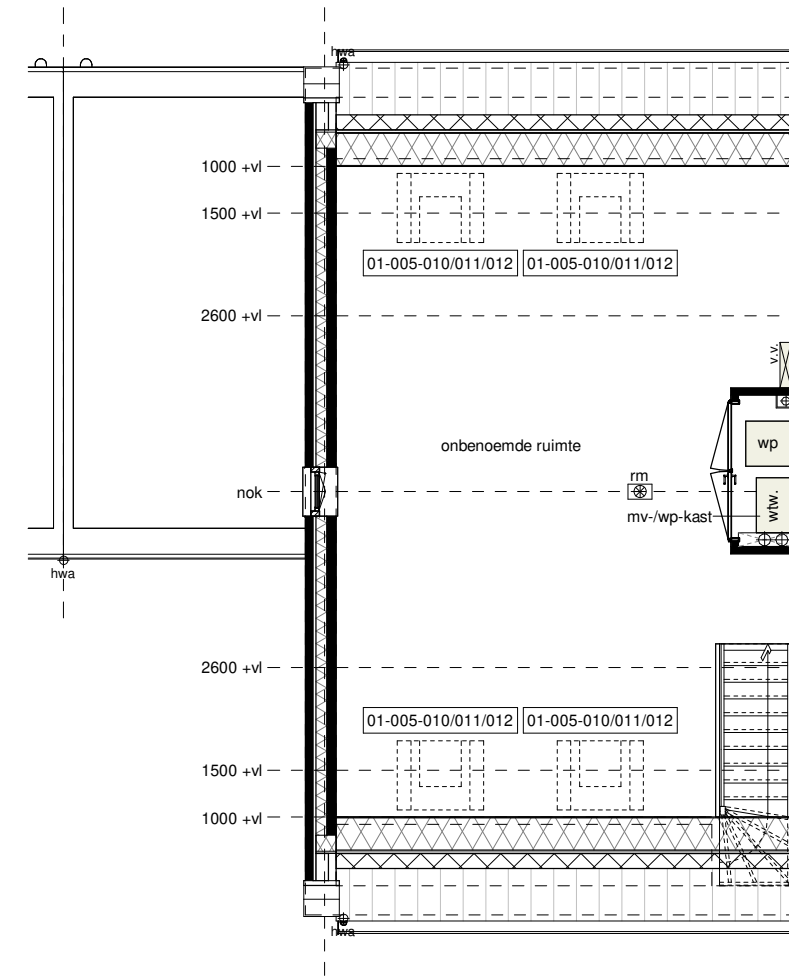

1E VERDIEPING



VOORGEVEL



VOORGEVEL



VOORGEVEL



VOORGEVEL

BOUWKUNDIG RENVOOI	
01. Ruwbouw - indelingswijzigingen	
01-03-033	Begane Grond
01-03-034	Wijziging berging in indeling met inpandige buitenberging en extra verblijfsruimte
01-03-014	Wijziging indeling begane grond in indeling met berging en vergrote woonkamer/keuken
01-03-014	Verplaatsen keuken naar voorzijde woning
01-04-012	1e verdieping
01-04-012	Indeling 1e verdieping met overloop, 2 slaapkamers, badkamer en mv-wp ruimte, incl dakkapellen slaapkamers
01-05-001	Doodsdichte dakkapelsparing
01-05-003	Dakkapel van 1800mm breed
01-05-004	Dakkapel van 3400mm breed
01-05-010	Dakvenster 1140x1180mm
01-05-011	Dakvenster 780x1180mm
01-05-012	Dakvenster 550x780mm
01. Ruwbouw - installaties	
01-07-001	Schrotput
01-07-002	Buitenkraan
01-07-007	Uitstortgootsteen met koud water
01-07-008	Uitstortgootsteen met koud en warm water
01-07-009	Algedopte aansluiting tbv uitstortgootsteen met koud water
01-07-010	Algedopte aansluiting tbv uitstortgootsteen met koud en warm water
01-07-001	Aansluitpunt televisie
01-07-002	Aansluitpunt telefoon
01-07-007	Aansluitpunt kooktoestel (loos)
01-07-008	Aansluitpunt kooktoestel
01-07-009	Aansluitpunt keukenmeubel + lichtpunt
01-07-010	Aansluitpunt magnetron
01-07-010	Aansluitpunt vaatwasser
01-07-001	Aansluitpunt boiler (loos)
01-07-002	Aansluitpunt boiler
01-07-007	thermostaat
01-07-008	Aansluitpunt thermostaat cv
01-07-009	Aansluitpunt elektrische radiator
01-07-010	Aansluitpunt elektrische vloerverwarming
01-07-011	bedrade leiding verdeler installatie
01-07-012	Aansluitpunt verdeler installatie
01-07-013	Aansluitpunt omvormer t.b.v. zonnepanelen
01-07-014	Aansluitpunt warmtepomp
01-07-015	Aansluitpunt wasmachine
01-07-016	Aansluitpunt wasdroger
01-07-017	Aansluitpunt wasdroger (loos)
01-07-018	elektrische radiator
01-07-019	verdeler installatie
01-07-020	warmtepomp + boilervat
01-07-021	warmtepomp
01-07-022	opstelpaats boiler
01-07-023	positie optioneel extra boilervat
01-07-024	gebalancerde ventilatie-unit
01-07-025	greencoort module
01-07-026	omvormer tbv zonnepanelen
01-07-027	opstelpaats wasmachine
01-07-028	opstelpaats wasdroger
01-07-029	opstelpaats koelkast
01-07-030	opstelpaats kooktoestel
01-07-031	knijpluk + matrand
01-07-032	Aansluitpunt mv-unit
01-07-033	Aansluitpunt greencoort module
01-07-034	Aansluitpunt CO2 sensor
01-07-035	Inblaaspunt mv (plafond)
01-07-036	Afzuigpunt mv (plafond)
01-07-037	Afzuigpunt mv (wand)
01-07-038	Natuurlijke ventilatie toevoer (wand)
01-07-039	Natuurlijke ventilatie afvoer (plafond)
01-07-040	Buitenkraan met schrotput
01-07-041	Buitenkraan
01-07-042	Schrotput



SITUATIE  
schaal 1 : 200

<b>Optietekeningen:</b> plattengronden en gevels kopersopties Hooge Berkt fase IV Blok 4.6, type Q/Gsp Bouwnr. 432	werknr. <b>18-2508</b> blad: <b>4.6.301</b> formaat: A1 schaal: 1:100 datum: 15-11-2024 tekenaar: T.L.
In het kader van de AVG vermelden wij geen gegevens van onze opdrachtgevers op tekeningen	
info@burosengers.nl Elkensakker 2	www.burosengers.nl 5571 SK Bergeijk Kvk Eindhoven: 17065336

