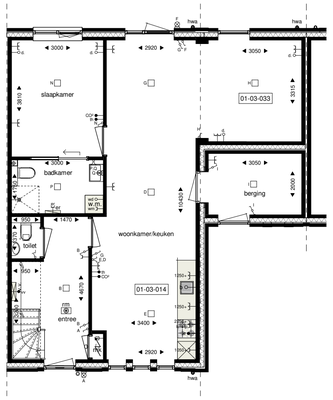

BEGANE GROND

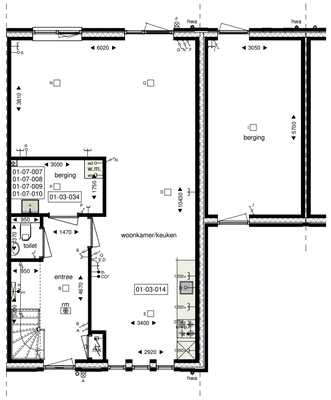

BEGANE GROND

ACHTERGEVEL

ACHTERGEVEL

ACHTERGEVEL

ACHTERGEVEL

01. Ruwbouw - indelingswijzigingen

Begane Grond

01-03-033	Wijziging berging in indeling met inpandige buitenberging en extra verblijfsruimte
01-03-034	Wijziging indeling begane grond in indeling met berging en vergrote woonkamer/keuken
01-03-014	Verplaatsen keuken naar voorzijde woning

1e verdieping

01-04-012	Indeling 1e verdieping met overloop, 2 slaapkamers, badkamer en mv-/wp-ruimte. incl dakkapellen slaapkamers
01-05-001	Doosdichte dakkapelsparing
01-05-003	Dakkapel van 1800mm breed
01-05-004	Dakkapel van 3400mm breed
01-05-010	Dakvenster 1140x1180mm
01-05-011	Dakvenster 780x1180mm
01-05-012	Dakvenster 550x780mm

01. Ruwbouw - installaties

01-07-001	Schrobput
01-07-002	buitenkraan
01-07-007	Uitstortgootsteen met koud water
01-07-008	Uitstortgootsteen met koud en warm water
01-07-009	Afgedopte aansluiting tbv uitstortgootsteen met koud water
01-07-010	Afgedopte aansluiting tbv uitstortgootsteen met koud en warm water

BOUWKUNDIG RENVOOI

	schakelaar enkel	er	elektrische radiator
	schakelaar dubbel	v.v	verdeler installatie
	wisselschakelaar	wp+b	warmtepomp + boilervat
A	plafondlichtpunt	wp	warmtepomp
	wandlichtpunt	b.	opstelplaats boiler
	wandlichtpunt met schemerschakelaar	b.	positie optioneel extra boilervat
	geaard wandcontactdoos enkel	wtw.	gebalanceerde ventilatie-unit
	geaard wandcontactdoos dubbel opbouw	gc.	greencomfort module
	geaard wandcontactdoos dubbel volledig inbouw	o	omvormer tbv zonnepanelen
	schel	wm	opstelplaats wasmachine
	deurbel	wd	opstelplaats wasdroger
rm	rookmelder		opstelplaats koelkast
d	aansluitpunt data/telefoon/televisie (loos)		opstelplaats kooktoestel
cai	aansluitpunt televisie	k+rl	kruiplulk + matrand
tel	aansluitpunt telefoon		
kt	aansluitpunt kooktoestel (loos)		
kt	aansluitpunt kooktoestel		
km+b	aansluitpunt keukenmeubel + lichtpunt		
m	aansluitpunt magnetron		
vw	aansluitpunt vaatwasser		
b	aansluitpunt boiler (loos)		
b	aansluitpunt boiler	mv wtw	aansluitpunt mv-unit
th	thermostaat	gc	aansluitpunt greencomfort module
lth	aansluitpunt thermostaat cv	CO²	aansluitpunt CO² sensor
er	aansluitpunt elektrische radiator	mv.i	inblaaspunt mv (plafond)
Evf	aansluitpunt elektrische vloerverwarming	mv.i.w	inblaaspunt mv (wand)
vv	bedrade leiding verdeler installatie	mv.a	afzuigpunt mv (plafond)
vv	aansluitpunt verdeler installatie	mv.a.w	afzuigpunt mv (wand)
o	aansluitpunt omvormer t.b.v. zonnepanelen	nv.i	natuurlijke ventilatie toevoer (wand)
wp	aansluitpunt warmtepomp	nv.a	natuurlijke ventilatie afvoer (plafond)
wm	aansluitpunt wasmachine		buitenkraan met schrobput
wd	aansluitpunt wasdroger		buitenkraan
wd	aansluitpunt wasdroger (loos)		schrobput

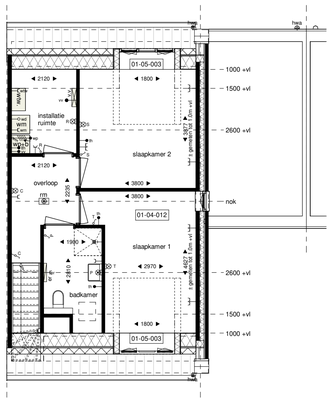

1E VERDIEPING

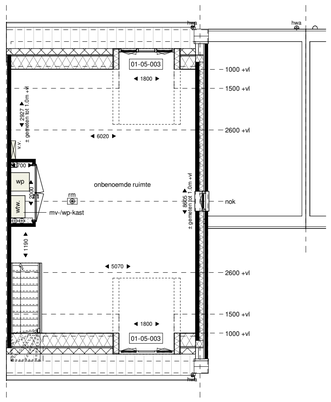

1E VERDIEPING

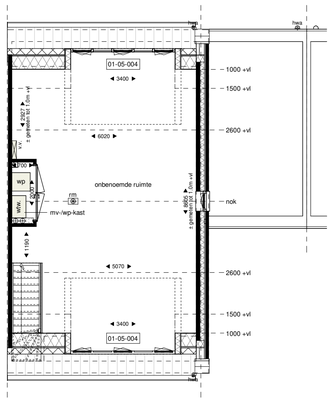

1E VERDIEPING

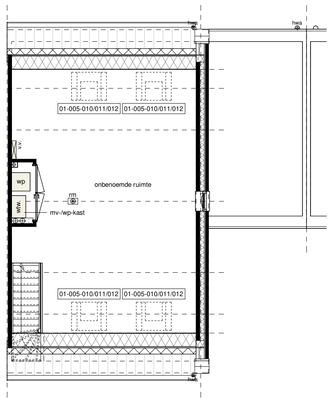

1E VERDIEPING

VOORGEVEL

VOORGEVEL

VOORGEVEL

VOORGEVEL

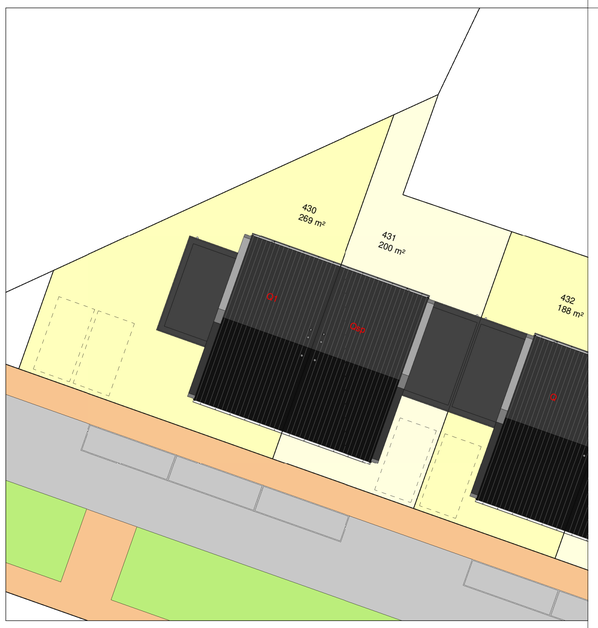

SITUATIE
schaal 1 : 200

N

Optietekeningen:
plattegronden en gevels kopersopties
Hooge Berkt fase IV
Blok 4.6, type Q1/Qsp
bouwnr. 431

In het kader van de AVG vermelden wij geen gegevens van onze opdrachtgevers op tekeningen

werknr: **18-2508**
blad: **4.6.300A**
formaat: A1
schaal: 1:100
datum: 27-11-2024
laatst.wijz:
tekenaar: T.L.

buro sengers ARCHITECTEN

info@burosengers.nl - www.burosengers.nl - +31 (0)497-573204
Elskensakker 2 - 5571 SK Bergeijk - KvK Eindhoven: 17065336